


MIEJSCOWY PLAN ZAGOSPODAROWANIA PRZESTRZENNEGO DLA CZĘŚCI OBRĘBÓW GLIŚNICA, RACZYCE, ODOLANÓW, GARKI W GMINIE I MIEŚCIE ODOLANÓW, WOJEWÓDZTWO WIELKOPOLSKIE

Załącznik nr 1
do Uchwały Nr
Rady Gminy i Miasta Odolanów
z dnia
r.

SKALA 1:2000
20 0 20 40 60 80 100m

układ współrzędnych PL2000(6)
mapa zasadnicza wydana na podstawie
licencji nr GGO.6642.1.114.2024_3017_P
z dnia 08.07.2024 r. przez Starostę
Ostrowskiego

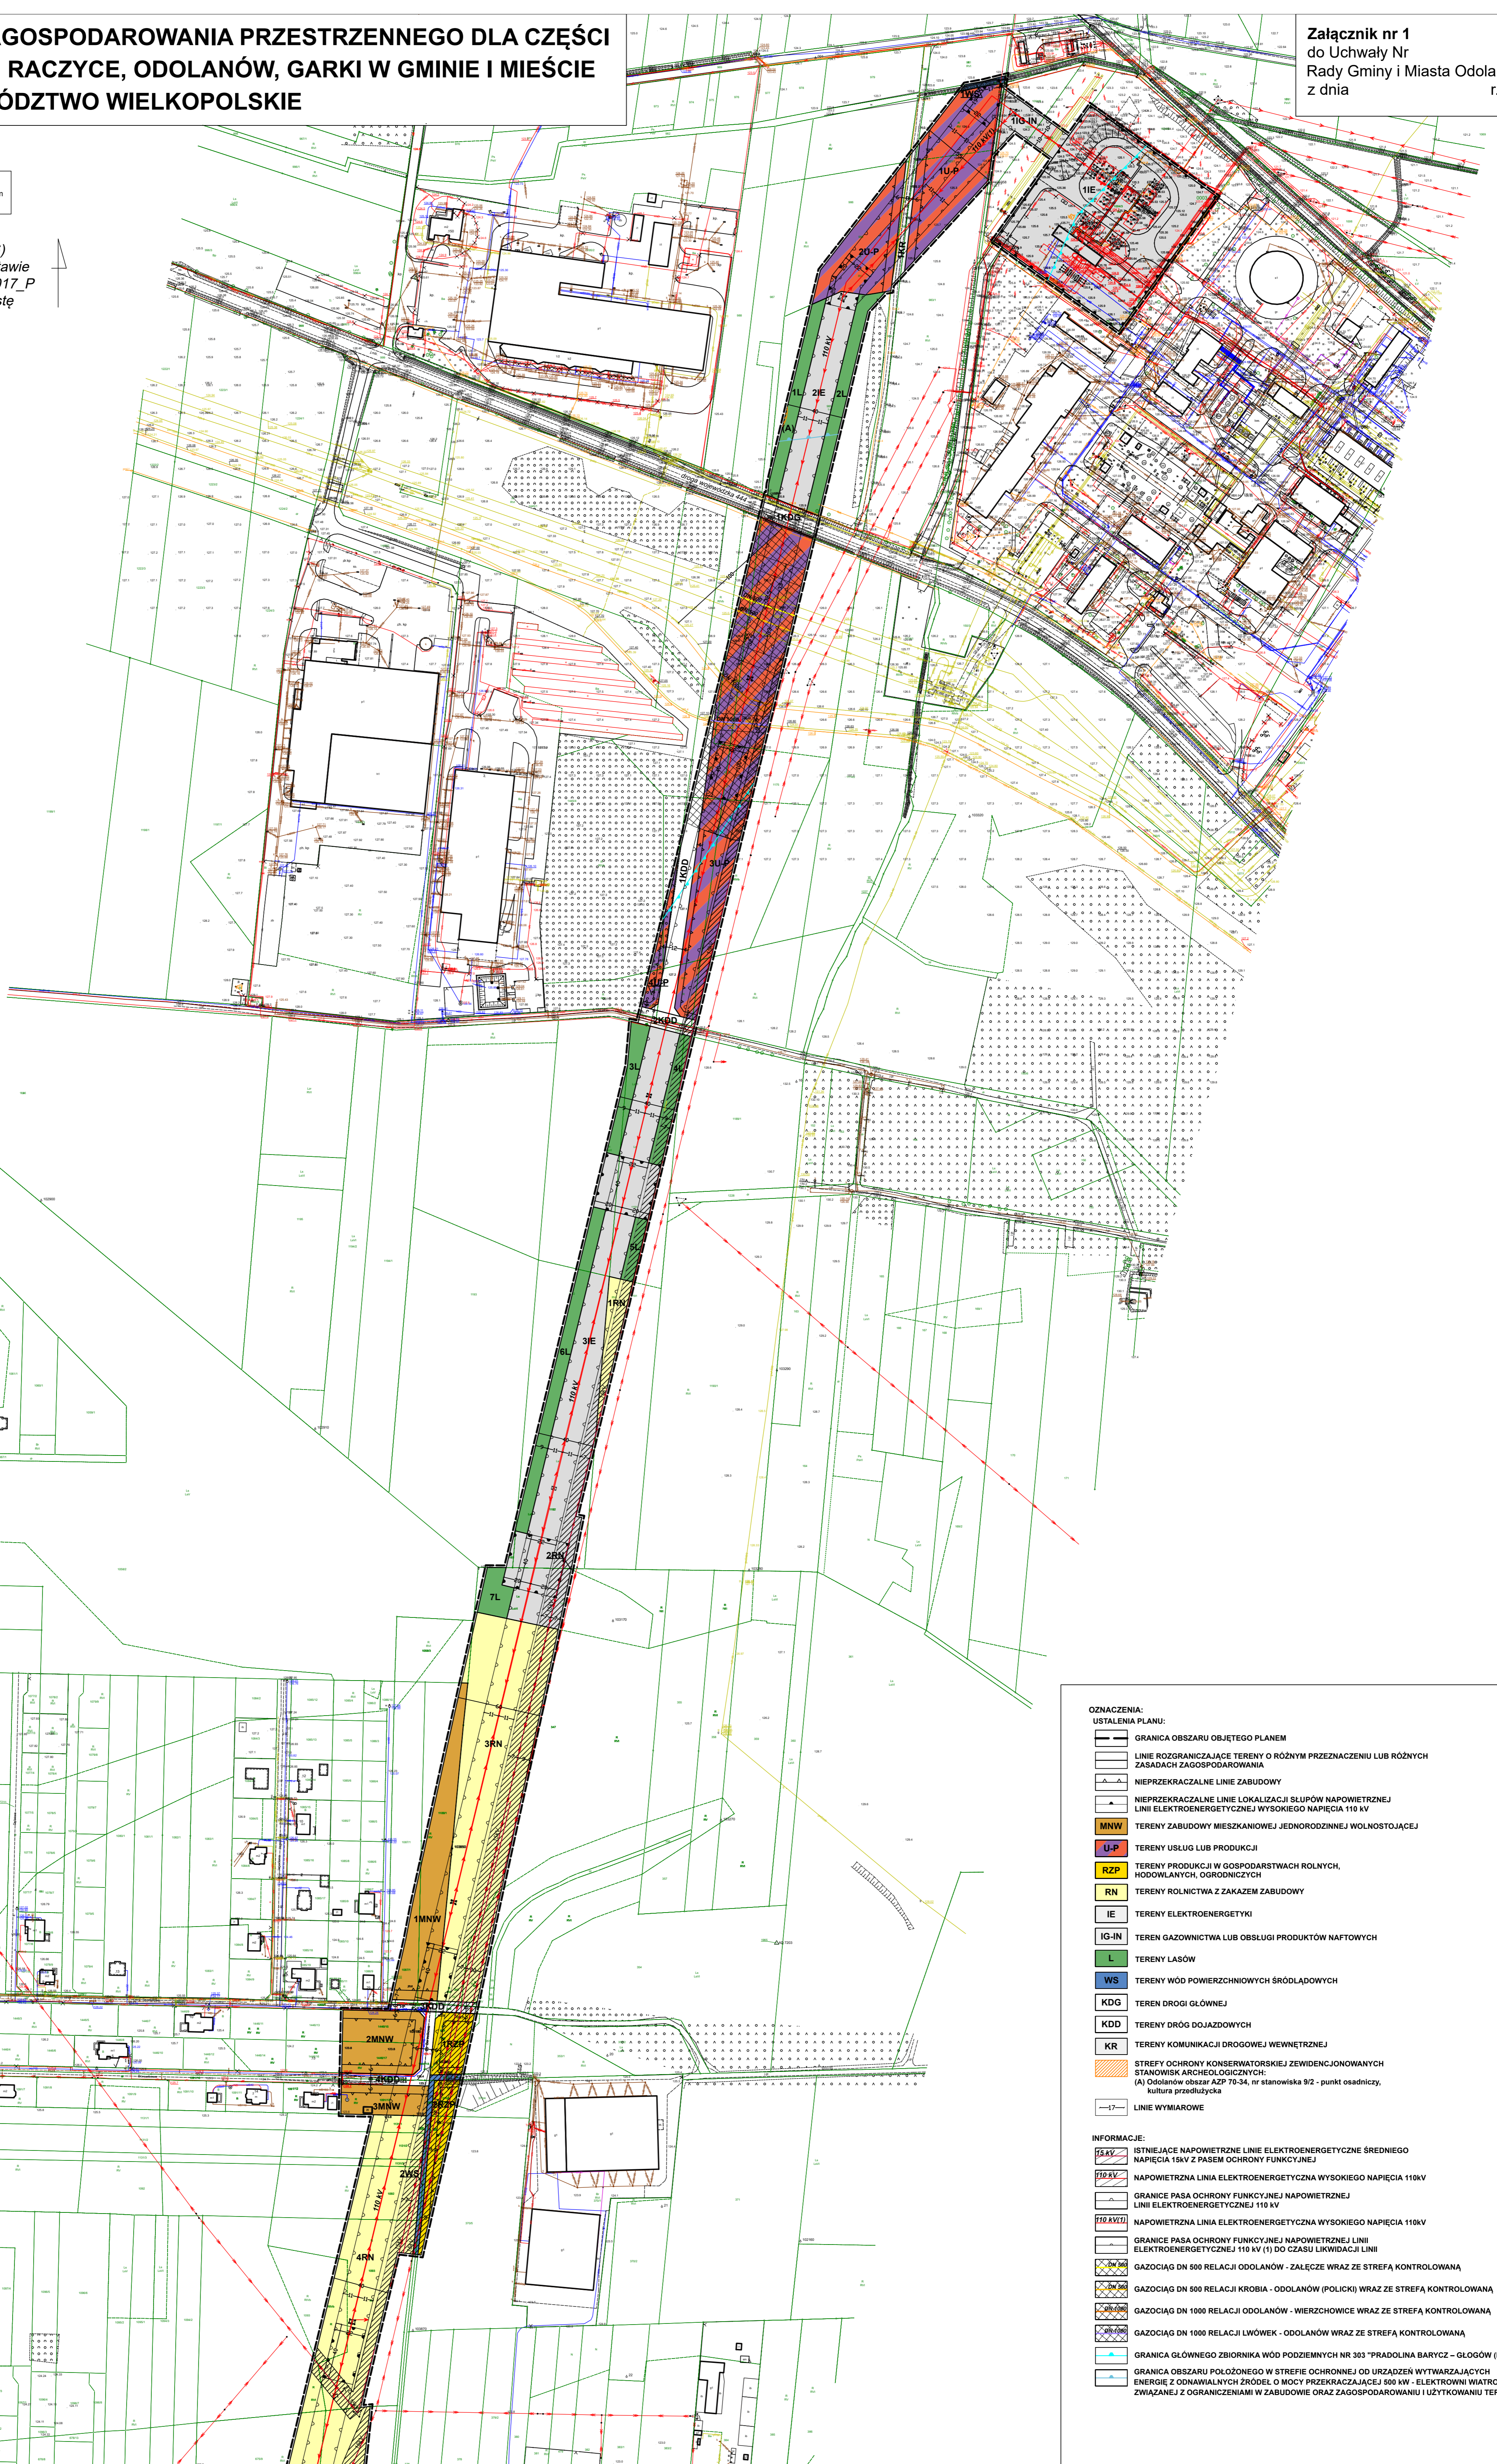

- OZNACZENIA:**
USTALENIA PLANU:
- GRANICA OBSZARU OBJĘTEGO PLANEM
 - LINIE ROZGRANICZAJĄCE TERENY O RÓŻNYM PRZEZNACZENIU LUB RÓŻNYCH ZASADACH ZAGOSPODAROWANIA
 - NIEPRZEKRACZALNE LINIE ZABUDOWY
 - NIEPRZEKRACZALNE LINIE LOKALIZACJI SŁUPÓW NAPIĘTRZNEJ LINII ELEKTROENERGETYCZNEJ WYSOKIEGO NAPIĘCIA 110 kV
 - MNW** TERENY ZABUDOWY MIESZKANIOWEJ JEDNORODZINNEJ WOLNOSTOJĄCEJ
 - U-P** TERENY USŁUG LUB PRODUKCJI
 - RZP** TERENY PRODUKCJI W GOSPODARSTWACH ROLNYCH, HODOWLANICH, OGRODNICZYCH
 - RN** TERENY ROLNICTWA Z ZAKAZEM ZABUDOWY
 - IE** TERENY ELEKTROENERGETYKI
 - IG-IN** TERENY GAZOWNICTWA LUB OBSŁUGI PRODUKTÓW NAFTOWYCH
 - L** TERENY LASÓW
 - WS** TERENY WÓD POWIERZCHNIOWYCH ŚRÓDLĄDOWYCH
 - KDG** TERENY DROGI GŁÓWNEJ
 - KDD** TERENY DROG DOJAZDOWYCH
 - KR** TERENY KOMUNIKACJI DROGOWEJ WEWNĘTRZNEJ
 - STREFY OCHRONY KONSERWATORSKIEJ ZE WIDENCJONOWANYCH STANOWISK ARCHEOLOGICZNYCH:
(A) Odolanów obszar AZP 70-34, nr stanowiska 9/2 - punkt osadniczy, kultura przedrzyńska
 - 17— LINIE WYMIAROWE
- INFORMACJE:**
- ISTNIEJĄCE NAPIĘTRZNE LINIE ELEKTROENERGETYCZNE ŚREDNIEGO NAPIĘCIA 15kV Z PASEM OCHRONY FUNKCYJNEJ
 - NAPIĘTRZNA LINIA ELEKTROENERGETYCZNA WYSOKIEGO NAPIĘCIA 110kV
 - GRANICE PASA OCHRONY FUNKCYJNEJ NAPIĘTRZNEJ LINII ELEKTROENERGETYCZNEJ 110 kV
 - NAPIĘTRZNA LINIA ELEKTROENERGETYCZNA WYSOKIEGO NAPIĘCIA 110kV
 - GRANICE PASA OCHRONY FUNKCYJNEJ NAPIĘTRZNEJ LINII ELEKTROENERGETYCZNEJ 110 kV (1) DO CZASU LIKWIDACJI LINII
 - GAZOCIĄG DN 500 RELACJI ODOLANÓW - ZAŁĄCZE WRAZ ZE STREFĄ KONTROLOWANĄ
 - GAZOCIĄG DN 500 RELACJI KROBIA - ODOLANÓW (POLICKI) WRAZ ZE STREFĄ KONTROLOWANĄ
 - GAZOCIĄG DN 1000 RELACJI ODOLANÓW - WIERZCHOWICE WRAZ ZE STREFĄ KONTROLOWANĄ
 - GAZOCIĄG DN 1000 RELACJI LWÓWEK - ODOLANÓW WRAZ ZE STREFĄ KONTROLOWANĄ
 - GRANICA GŁÓWNEGO ZBIORNIKA WÓD PODZIEMNYCH NR 303 "PRADOLINA BARYCZ - GŁOGÓW (E)"
 - GRANICA OBSZARU POŁOŻONEGO W STREFIE OCHRONNEJ OD URZĄDZEŃ WYTWARZAJĄCYCH ENERGIĘ Z ODNAWIALNYCH ŹRÓDEŁ O MOCY PRZEKRACZAJĄCEJ 500 kW - ELEKTROWNI WIATROWYCH, ZWIĄZANEJ Z OGRANICZENIAMI W ZABUDOWIE ORAZ ZAGOSPODAROWANIU I UŻYTKOWANIU TERENU